

## PRZĘKROJE ELEMENTÓW WIĘZBY DACHOWEJ

- Krokiew 8x16
- Płatwie 16x18
- Płatwie narożna 8x16
- Murlata 16x16 kotwicz do belki stalowej
- Słup 16x16
- Miecze 12x12
- deska okapowa grub. 3,2cm
- deskowanie połaci dachu - deski grub. 2,54 strugane jednostronnie
- łaty należy dobrać wg. wytycznych producenta blachy dachówkowej

- (A)
- blachodachówka
  - łaty
  - kontrłaty (przestrzeń wentylacyjna)
  - folia paroprzepuszczalna (wiatroizolacja)
  - deskowanie pełne deski grub. 2,5 cm jednostronnie strugane

- (B)
- deskowanie pełne deski grub. 4,0 cm jednostronnie strugane
  - belki drewniane wg. proj. konstr. oparte na kratownicach stal.

- (C)
- deskowanie pełne deski grub. 2,54 cm jednostronnie strugane w układzie pionowym

**STUDIO MB**  
ARCHITEKTONICZNE

Nowy Sącz, ul. Lwowska 319, tel 606-439-735, e-mail: basiaga@studio-mb.pl

temat:

**PROJEKT SCENY WIDOWISKOWEJ**

adres:

dz. nr ew. 174/2, obr. Królowa Góra  
gmina Kamionka Wielka

inwestor: REGIONALNE CENTRUM PROMOCJI  
I ROZWOJU DOLINY KRÓLÓWKI  
Królowa Góra 22  
33-334 Kamionka Wielka

nazwa rysunku:

**przekrój A - A**

skala:

**1:50**

grudzień 2011

nr rysunku:

**5**

## PROJEKT BUDOWLANY

projektant:

mgr inż. arch. Mariusz Basiaga

*[Signature]*

uprawnienia budowlane do projektowania  
bez ograniczeń w specjalności architektonicznej

MPOIA/130/2008

33-300 Nowy Sącz, ul. Lwowska 319  
tel. 0606-439-735

sprawdzający

mgr inż. arch. Dariusz Sediwy

Uprawnienia budowlane do projektowania  
bez ograniczeń w specjalności architektonicznej


nr ewid. 438/2006

33-300 Nowy Sącz, ul. Traugotta 37/55

nr str.

**33**

JĘTKA OZDOBNA SKALA 1:50

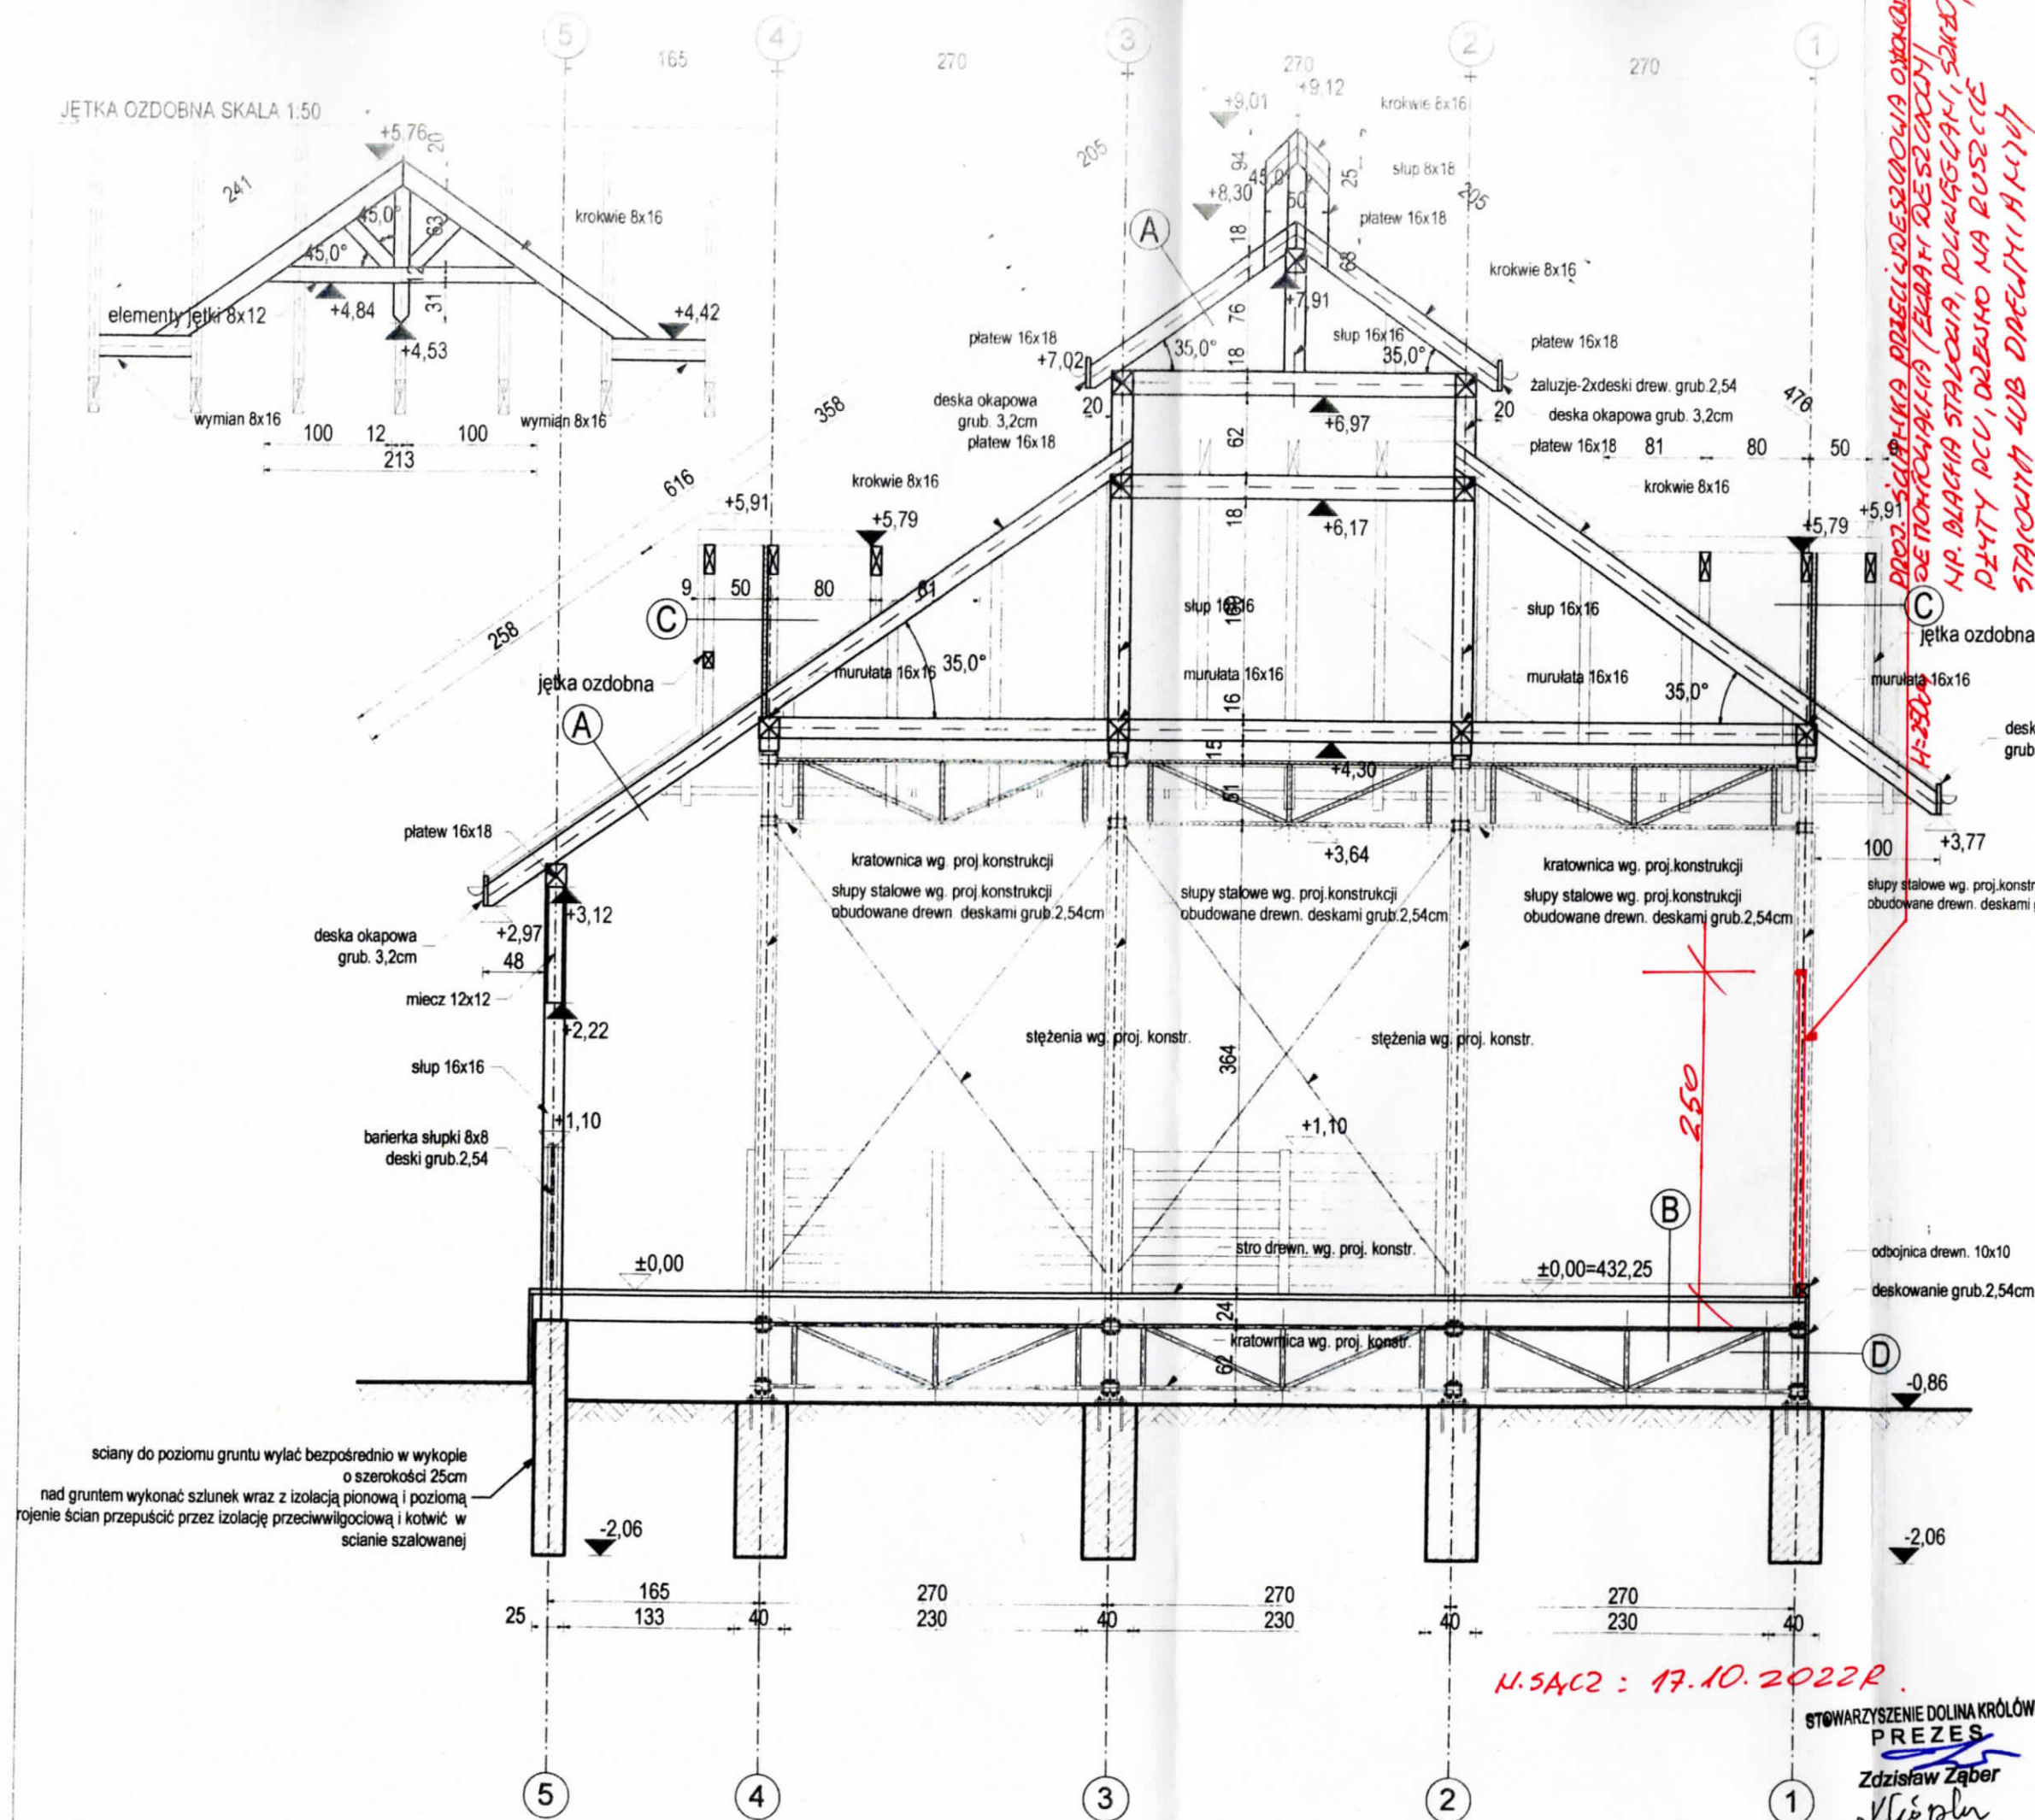

11.5A22 : 17.10.2022R.

STOWARZYSZENIE DOLINY KRÓLÓWKI

PREZES

Zdzisław Ząbier

*[Signature]*